




Secteur 131 - Sud

Secteur 131 - Nord



Légende

-  Limite du segment routier
-  Secteur d'exception
-  Zone de contrainte de bruit routier
-  Distance de la contrainte à partir de la rue

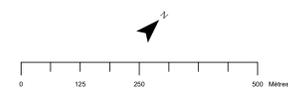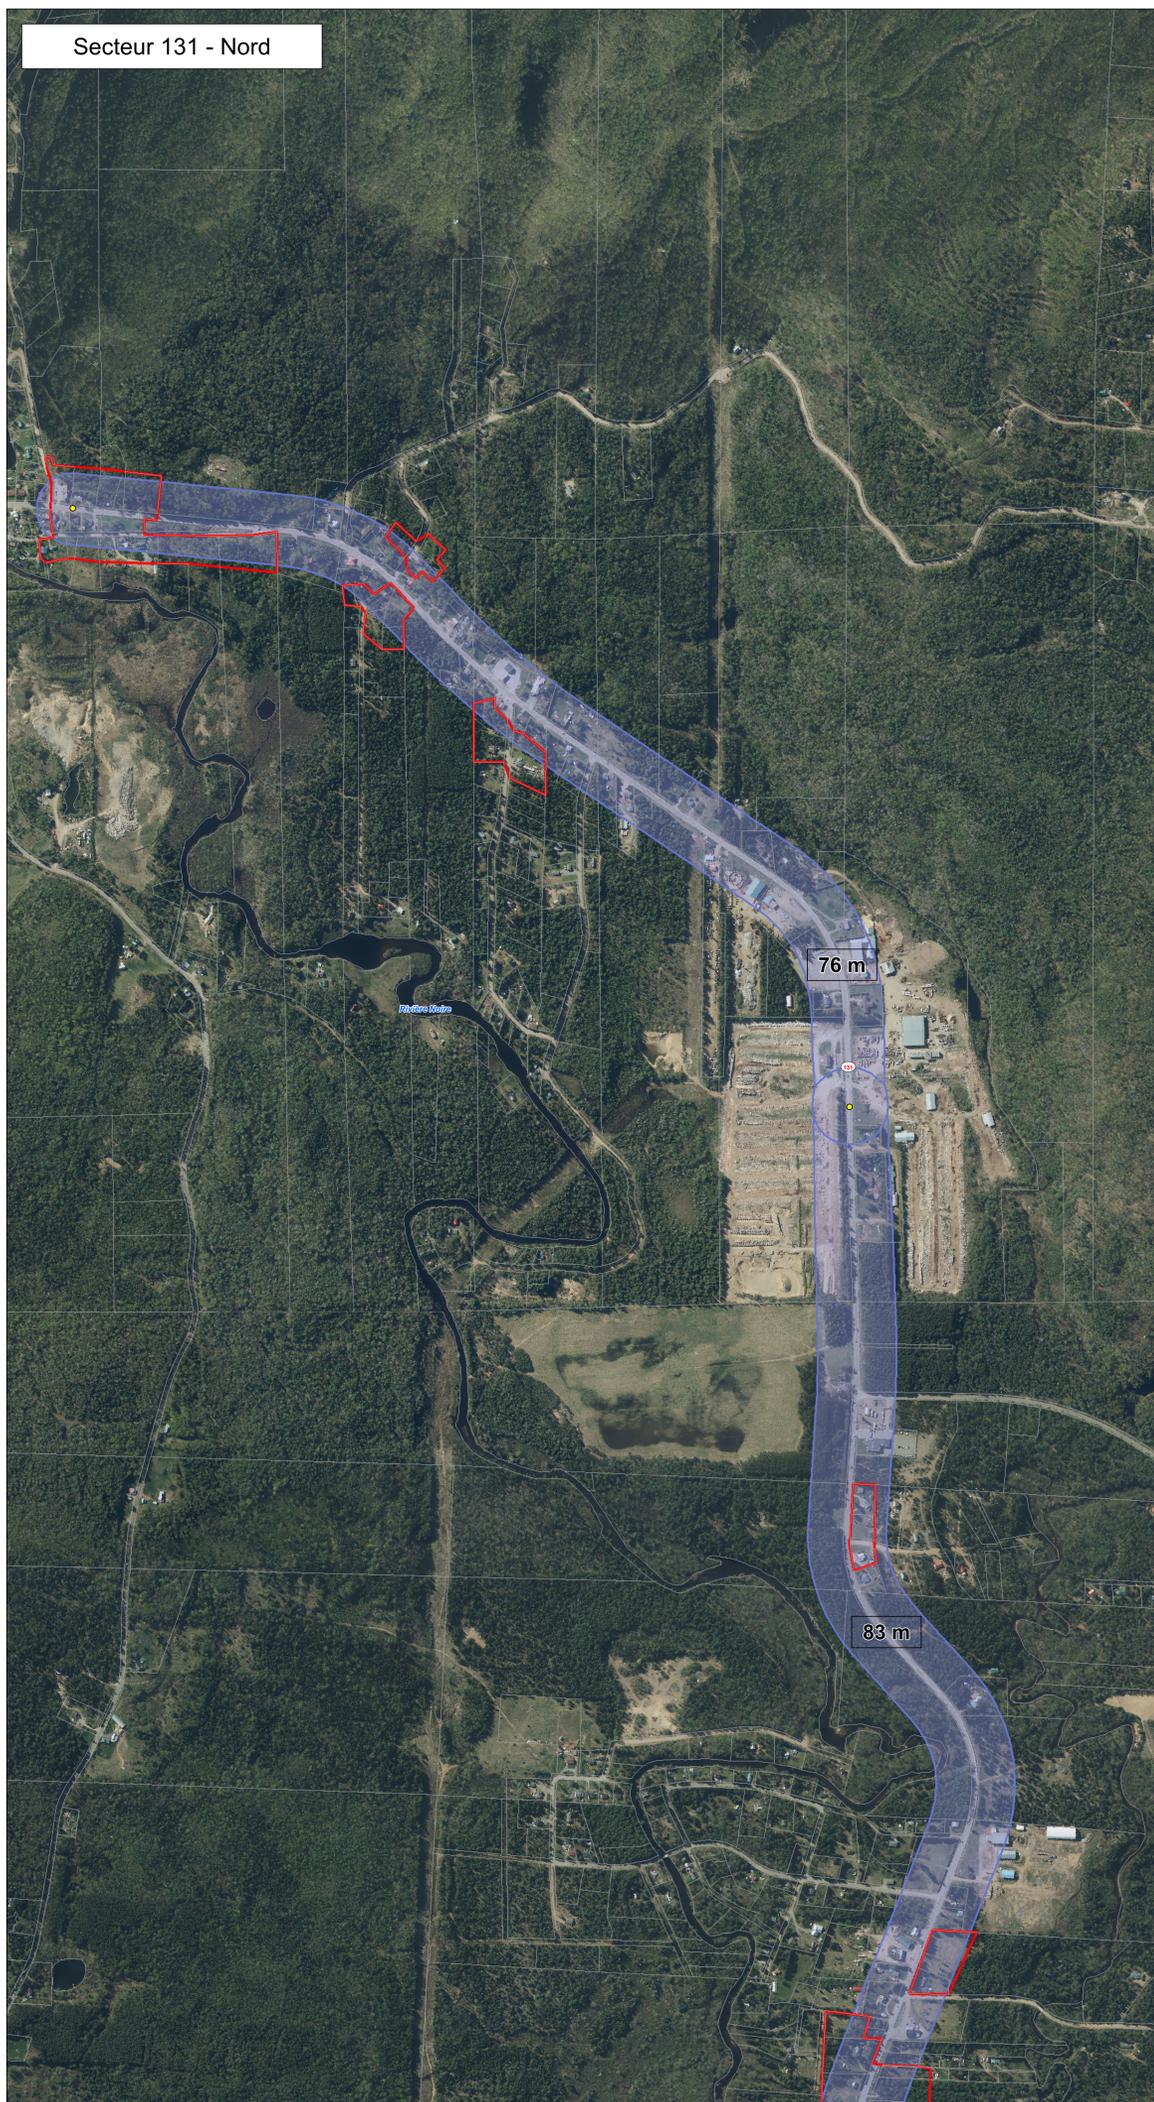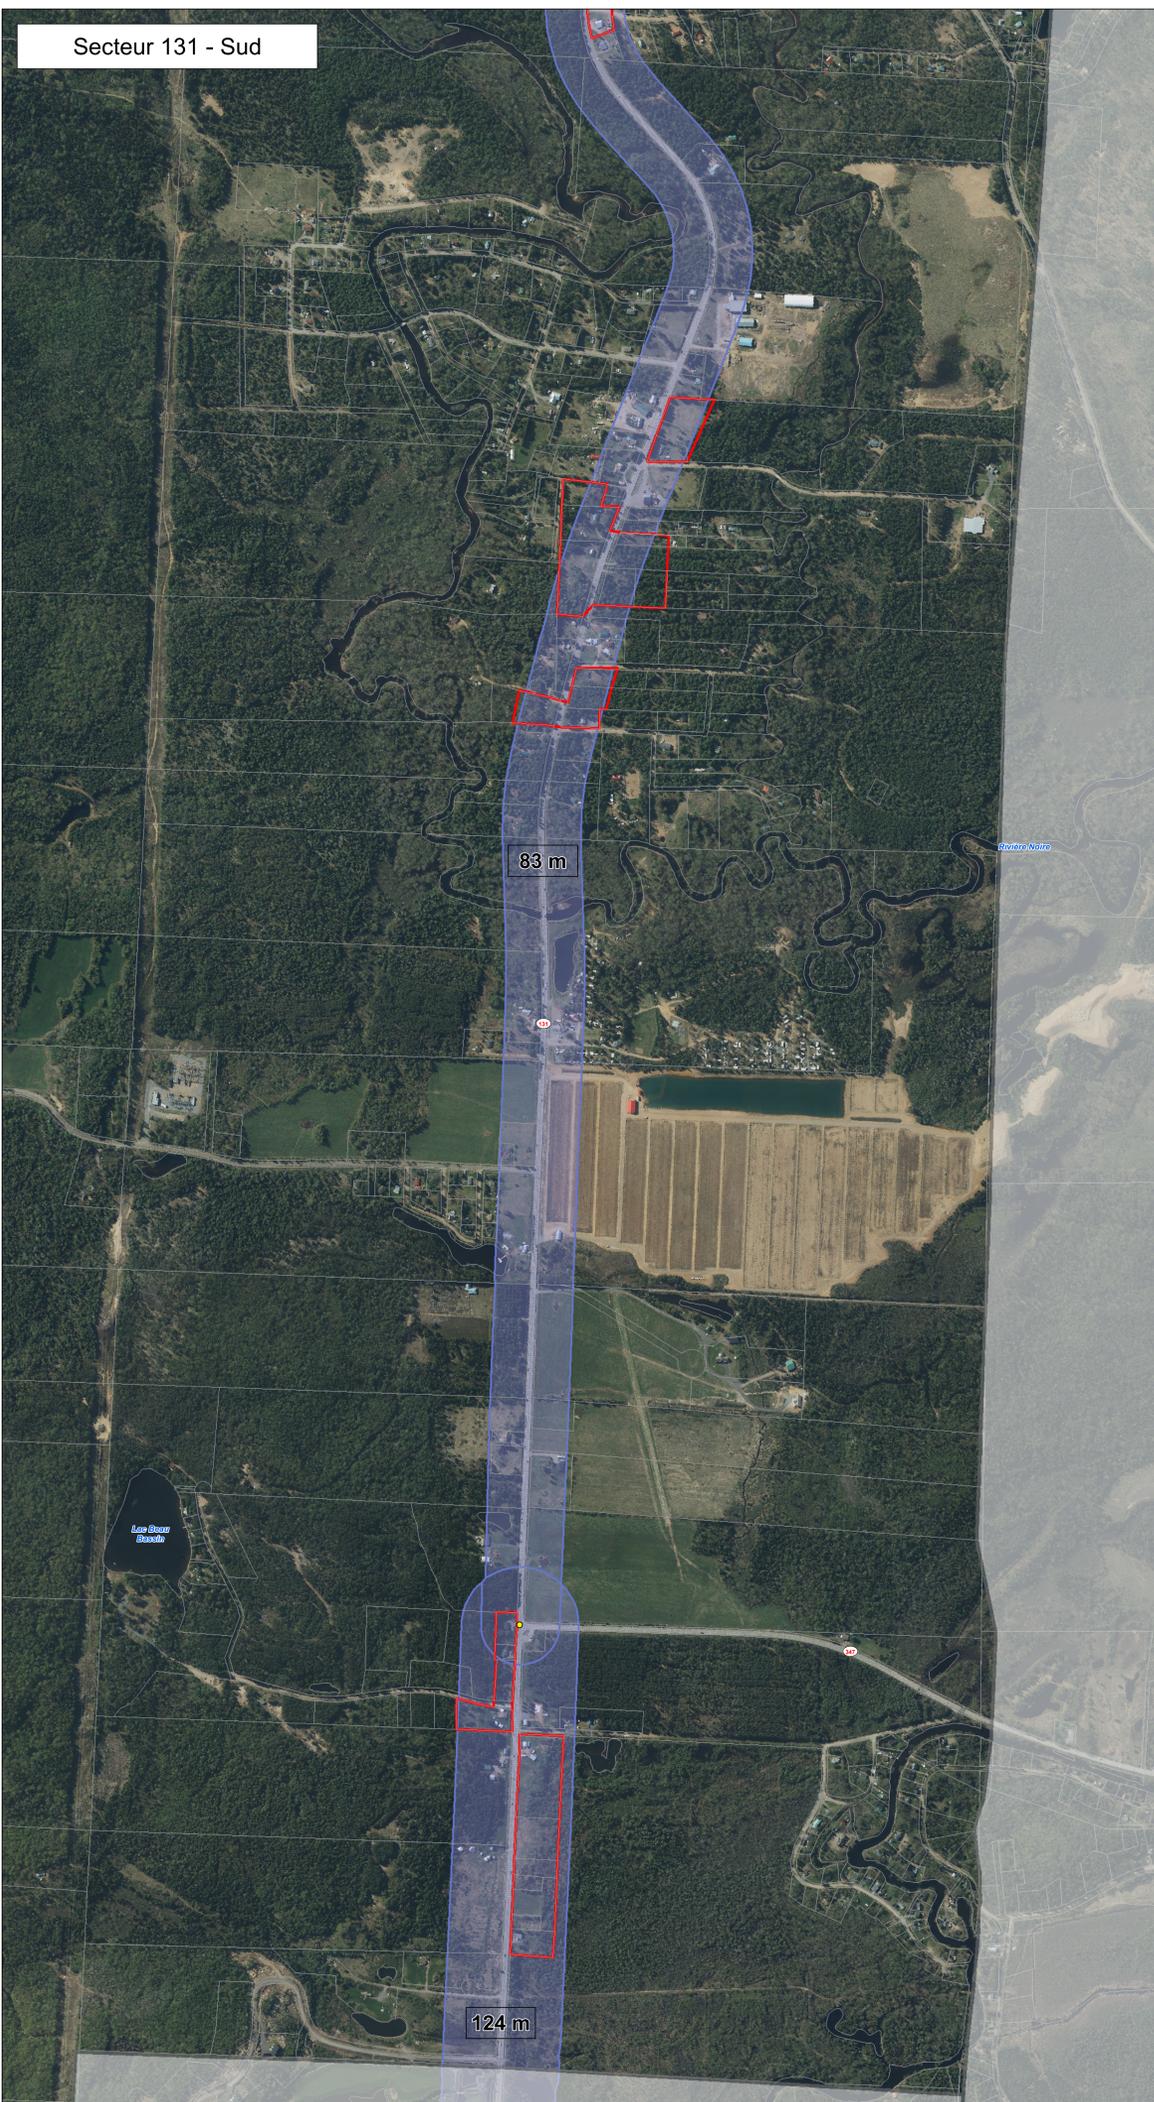

Échelle 1 : 5000

SCHEMA D'AMENAGEMENT DE DEVELOPPEMENT REVISE  
Approuvé par le règlement 2017-2018 en vigueur le 15 Mars 2020

Projet de loi 100, Loi sur l'accès à l'information  
Document communiqué en vertu de la Loi sur l'accès à l'information  
MRC de Matawinie  
MRC, 2018  
© Gouvernement du Québec, 2018



Localisation

